

Утвержден Приказом Министерства Российской Федерации
по земельной политике, строительству и жилищно-
коммунальному хозяйству от 04.08.98г. № 37

Муниципальное унитарное предприятие
«ЦЕНТРАЛЬНОЕ МЕЖРАЙОННОЕ БЮРО ТЕХНИЧЕСКОЙ ИНВЕНТАРИЗАЦИИ»
Ворошиловское отделение

Область, республика, край Волгоградская

Район _____

Город (др. поселение) Волгоград

Район города Ворошиловский

ТЕХНИЧЕСКИЙ ПАСПОРТ

НА СООРУЖЕНИЕ



ПО АДРЕСУ: ул. КИМ №18

лит «I»


Инвентарный номер	000 259
Номер в реестре нежилого фонда	918
Кадастровый номер	

Информация составлена по состоянию на «03» апреля 2019 г.
(указывается дата обследования объекта учета)

ЭВ
ПОЛЫ
10

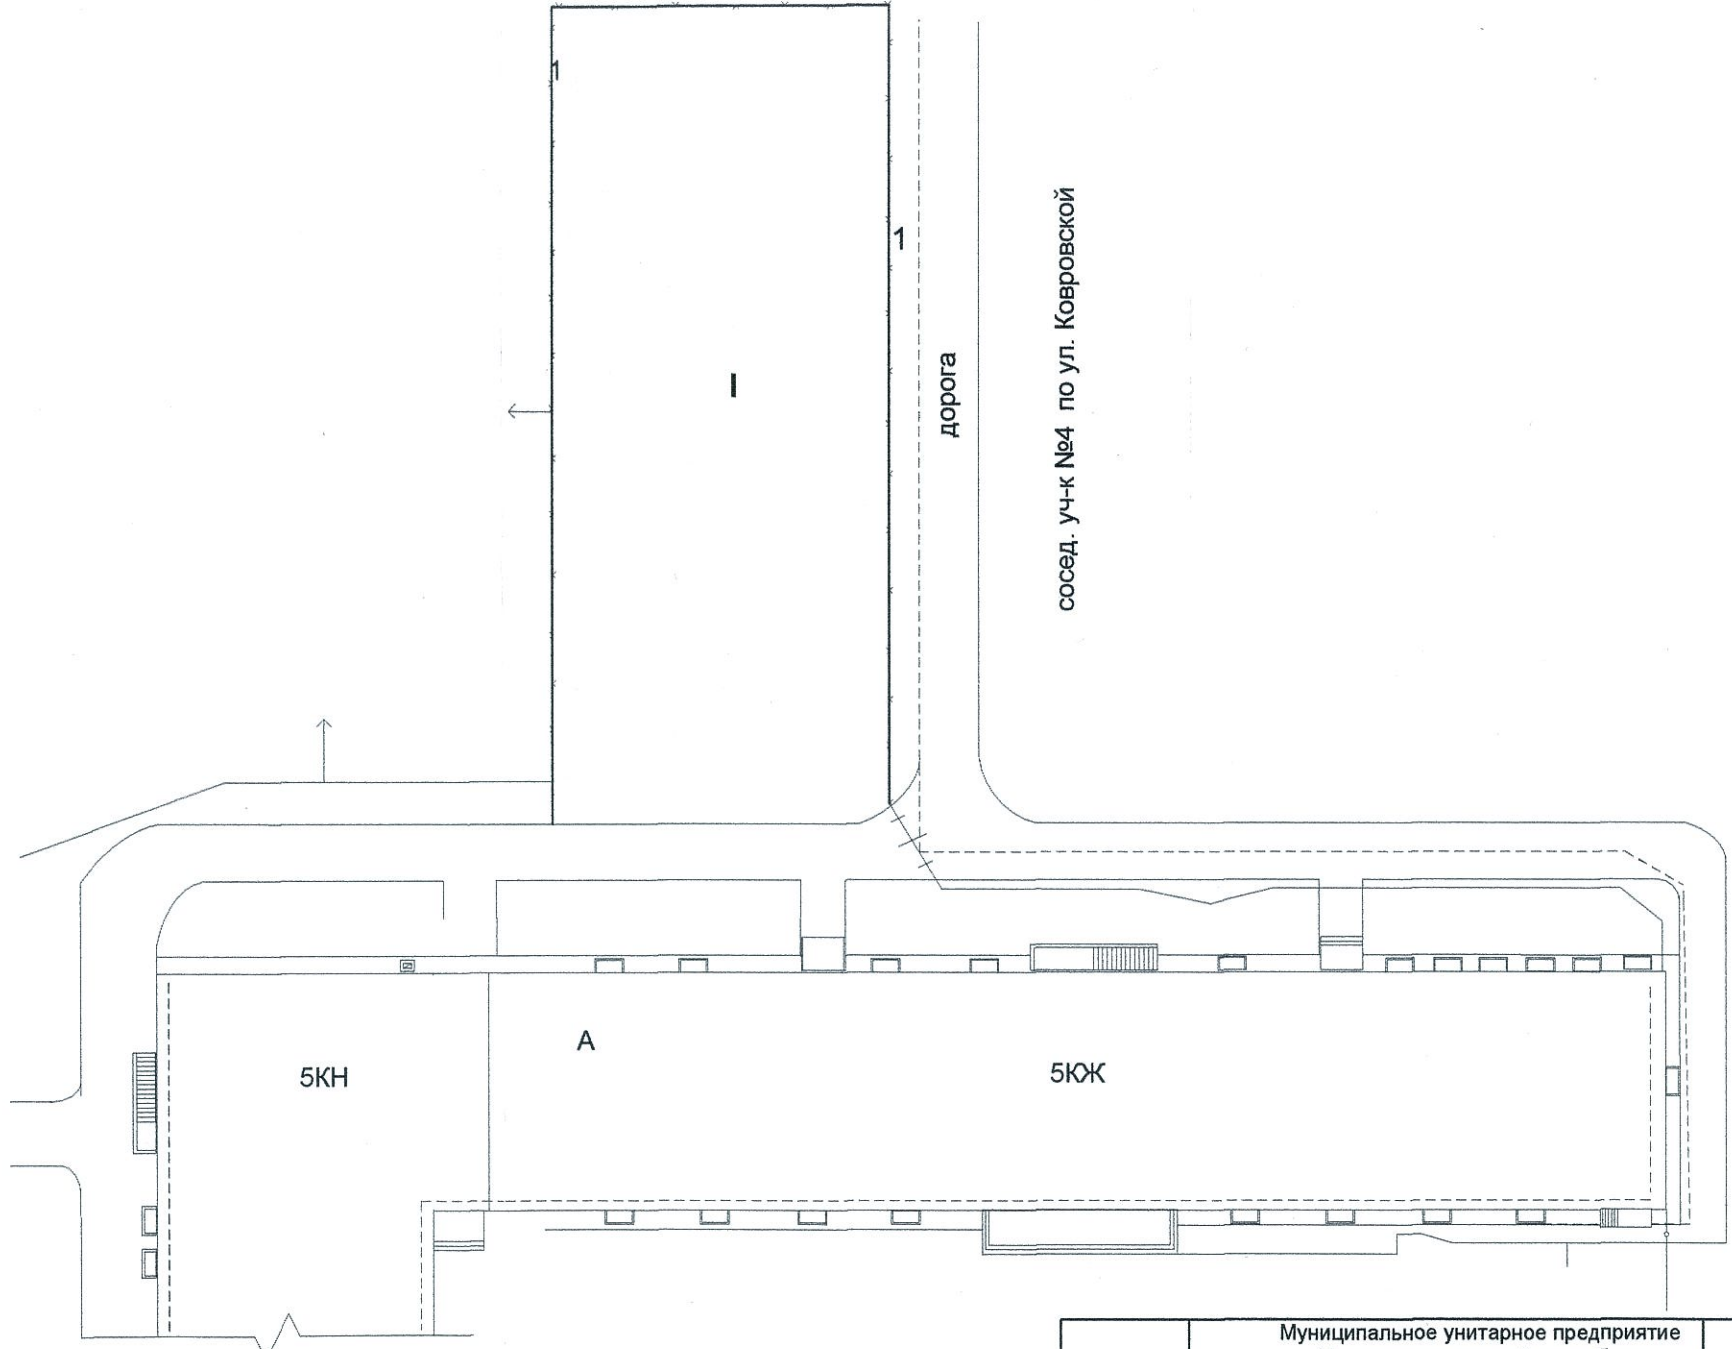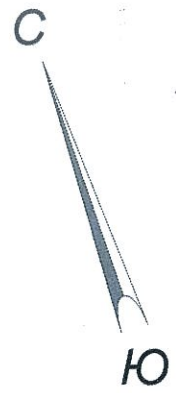

Волгоград	Муниципальное унитарное предприятие Центральное межрайонное бюро технической инвентаризации Ворошиловское отделение		Россия
Лист № 1	Ситуационный план расположения сооружения лит «I» на земельном участке по ул. КИМ, 18 Ворошиловского района г. Волгограда		Масштаб 1:500
Дата	Исполнитель	Фамилия, имя, отчество	Подпись
03.04.2019г.	Инженер	Селиверстова Е.В.	
04.04.19	Руководитель группы	Аникина М.Н.	
04.04.19	Начальник отделения	Белошапкина Л.В.	

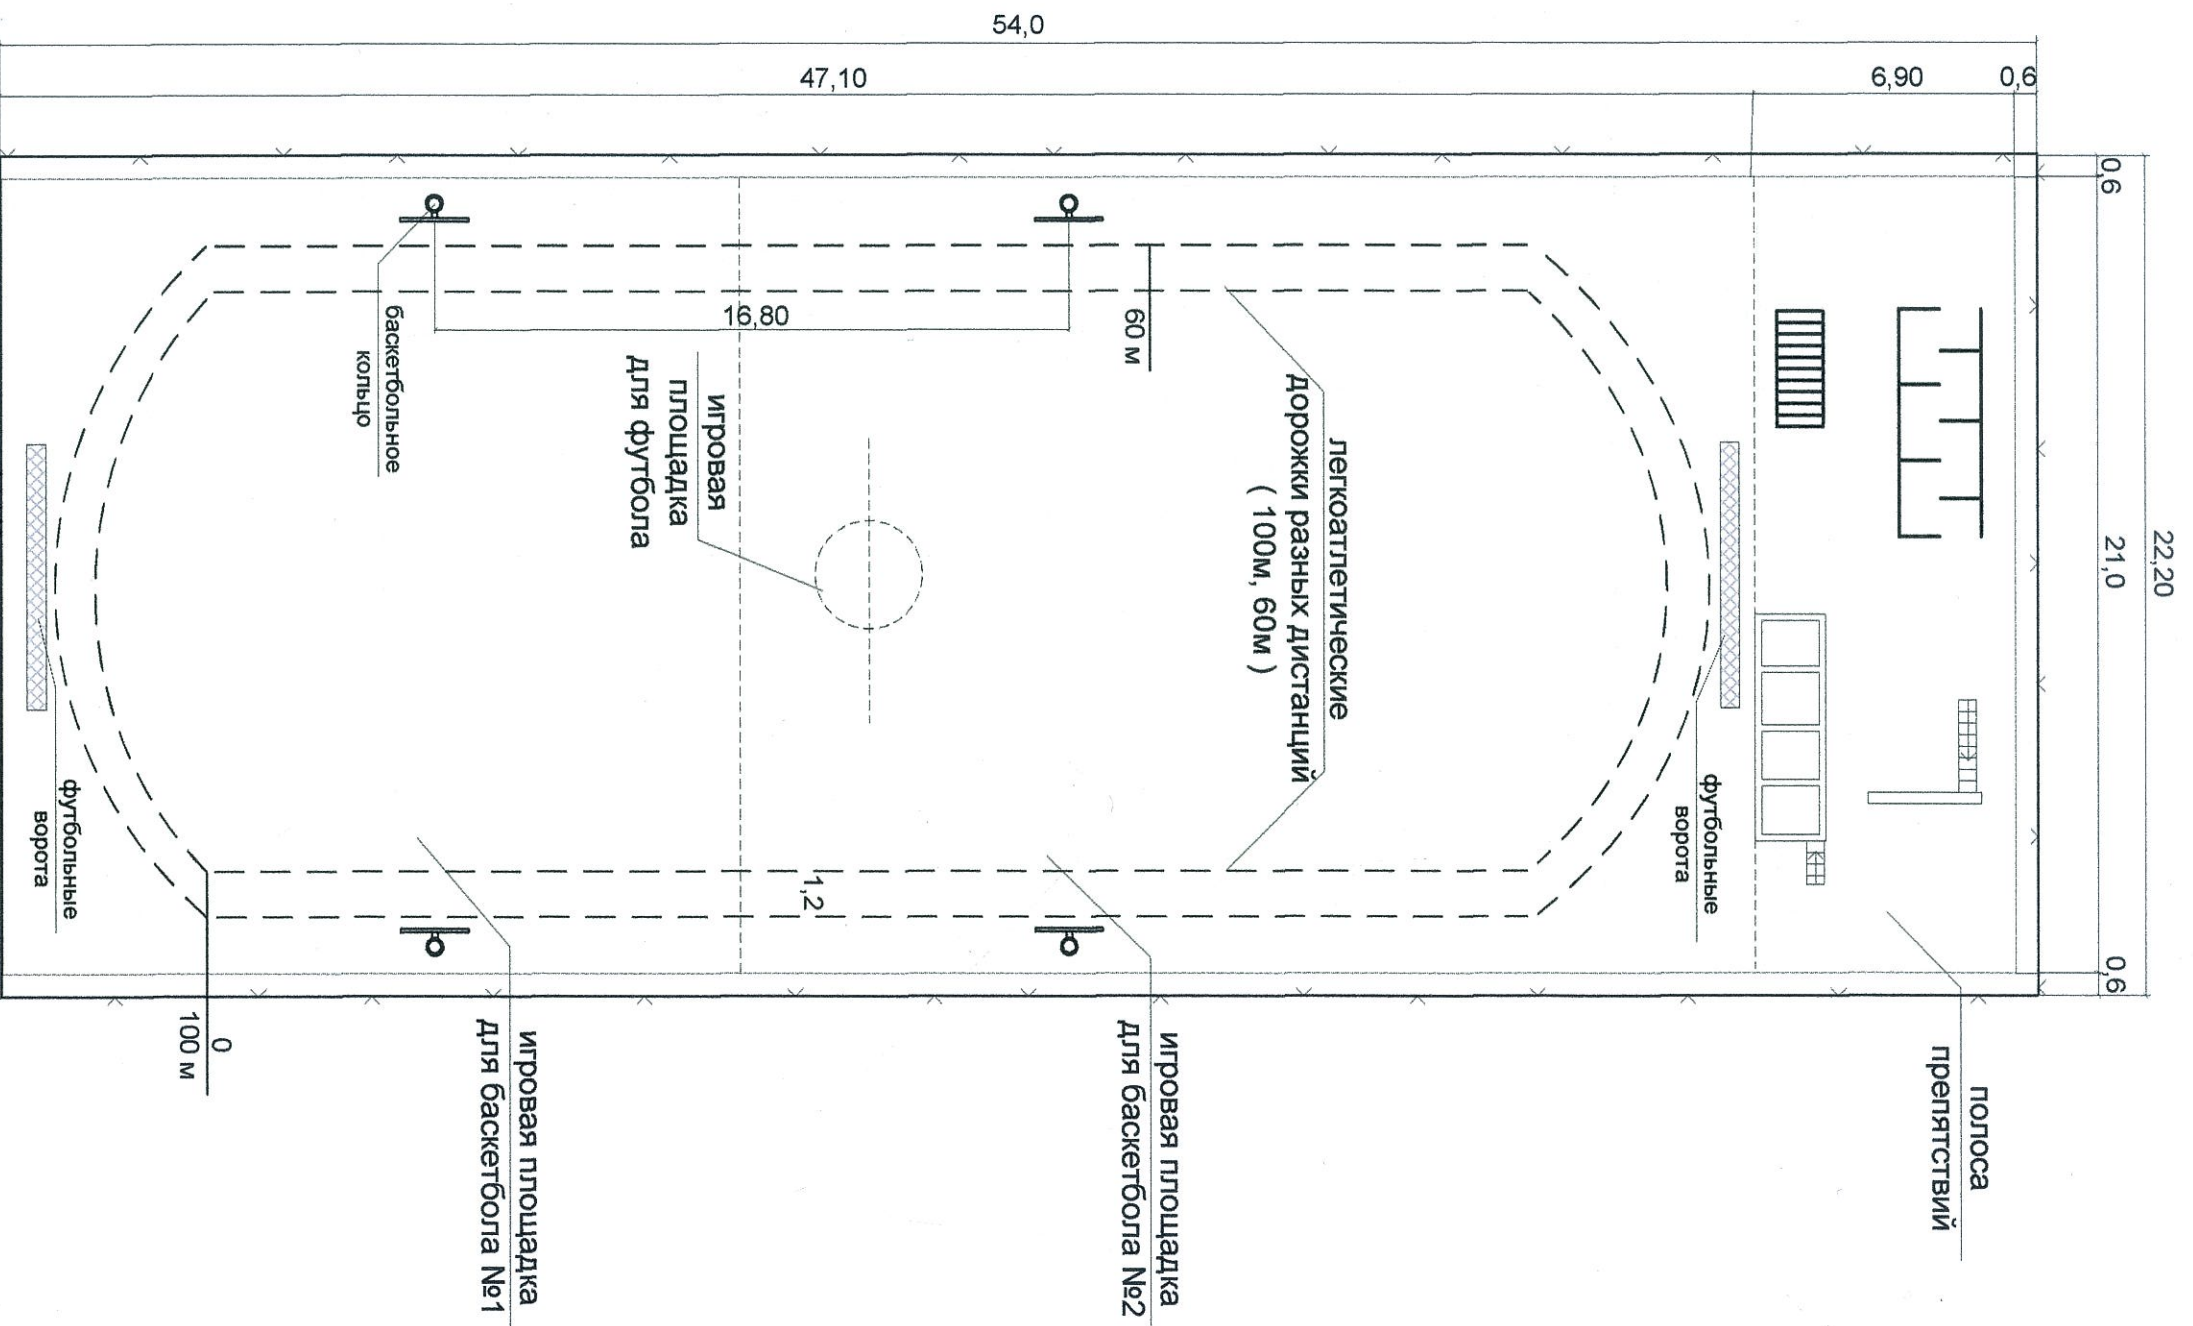

Волгоград	Муниципальное унитарное предприятие Центральное межрайонное бюро технической инвентаризации Ворошиловское отделение		Россия
Лист №1	План «Открытого стадиона широкого профиля с элементами полосы препятствия» на территории земельного участка по ул. КИМ, 18 в Ворошиловском районе г. Волгограда		Масштаб 1:200
Дата	Исполнитель	Фамилия, имя, отчество	Подпись
03.04.2019г.	Инженер	Селиверстова Е.В.	
04.04.19	Руководитель группы Начальник отделения	Аникина М.Н.	
04.04.19		Белошапкина Л.В.	

11. Ограждения и сооружения (замощения) на участке

Литера	Наименование ограждений и сооружений	Материал конструкции	Размеры		Площ., м ²	№ сборн.	№ табл.	Измеритель	Стоимость измерителя по таблице	Поправка на климат. район	Восстановит. стоимость в рублях	Процент износа	Действит. стоимость в ценах 201 г.
			длина	ширина, высота									
I	Открытый стадион широкого профиля с элементами полосы препятствий:												
	открытый стадион широкого профиля с элементами полосы препятствий	асфальто бетонное	54,0	22,2	1198,8								
	в том числе:												
	-полоса препятствий		6,9	21,0	144,9								
	-игровая площадка для футбола в том числе:		47,1	21,0	989,1								
	-игровая площадка для баскетбола № 1		23,5	21,0	493,5								
	-игровая площадка для баскетбола № 2		23,6	21,0	495,6								
	- легкоатлетические дорожки разных дистанций:												
	-легкоатлетическая дорожка 100м		100,0	1,20	120,0								
	-легкоатлетическая дорожка 60м		60,0	1,20	72,0								

« 04 » апреля 2019г.

Исполнил _____

Селиверстова Е.В.

« 04 » 04 2019г.

Проверил _____

Аникина М.Н.

« 04 » 04 2019г.

Начальник отделения ЦМБТИ _____

Белошапкина Л.В.



13. Отметка о последующих обследованиях

Дата обследования	«__» 20__ г.	«__» 20__ г.	«__» 20__ г.
Обследовал			
Проверил			
Начальник			

К сведению владельца объекта недвижимости:

1. О всех изменениях в объекте недвижимости: перепланировке, переустройстве, переоборудовании, сносе зданий или возведении дополнительных построек владельцы обязаны сообщить в органы, осуществляющие технический учет и техническую инвентаризацию объектов капитального строительства, изготовившие технический паспорт для отражения этих обстоятельств в соответствующей документации.
2. Владельцу объекта недвижимости по его просьбе могут быть изготовлены копии инвентаризационно-технических документов, входящих в состав паспорта (планы, экспликации и др.).

МУП ЦМБТИ оказывает следующие услуги:

- изготовление технических планов на помещения, здания, сооружения, объекты незавершенного строительства
- инвентаризация, изготовление технической документации объектов
- кадастровые (землеустроительные) работы по оформлению земельных участков
- подготовка проектной документации, паспортов на объекты торговли
- выполнение исполнительной и проектной документации на индивидуальные жилые дома
- изготовление проектов перепланировок, переустройств, реконструкций жилых и нежилых помещений
- подготовка технического заключения о состоянии конструктивных элементов и возможности их эксплуатации при перепланировке и реконструкции
- заключения по судебному разделу домовладений
- юридическое сопровождение сделок, перепланировок и т.д.
- подготовка исковых заявлений, представительство в судебных инстанциях
- оценка рыночной стоимости объектов недвижимого имущества

Единый справочный телефон МУП «ЦМБТИ» 30-16-16

Сайт МУП «ЦМБТИ» <http://www.bti34.ru>

Прием заявок проводится в отделениях МУП ЦМБТИ по адресам:

Наименование подразделения БТИ	Телефон	Адрес
Центр кадастровых инженеров МУП «ЦМБТИ»	93-44-64	400001, Волгоград ул. Козловская, 5
Ворошиловское (Советское) отделение		
Центральное (Дзержинское) отделение	93-44-60	400075, Волгоград, ул. 51-й Гвардейской, 1
	8-906-402-52-12	400131, Волгоград, ул. Мира, 19, офис 120
Краснооктябрьское отделение	93-44-62	400009, Волгоград ул. Титова, 12
Красноармейское отделение	93-44-63 93-44-66	400055, Волгоград, пр. Канатчиков, 2
Тракторозаводское отделение	93-44-65	400006, Волгоград ул. Дзержинского, 15
Кировское отделение	93-44-61	400021, Волгоград ул. Черемшанская, 34

Пронумеровано, прошнуровано
и скреплено печатью МУП ЦМБТИ
Ворошиловское отделение
на "04" 04 7 _____ листах
"04" 04 2019 г.
Е.В. Селиверстова
подпись ФИО