

Утвержден Приказом Министерства Российской Федерации
по земельной политике, строительству и жилищно-
коммунальному хозяйству от 04.08.98г. № 37

Муниципальное унитарное предприятие
«ЦЕНТРАЛЬНОЕ МЕЖРАЙОННОЕ БЮРО ТЕХНИЧЕСКОЙ ИНВЕНТАРИЗАЦИИ»
Ворошиловское отделение

Область, республика, край Волгоградская

Район _____

Город (др. поселение) Волгоград

Район города Ворошиловский

ТЕХНИЧЕСКИЙ ПАСПОРТ

НА СООРУЖЕНИЕ

ПО АДРЕСУ: ул. КИМ №18

лит «Г»


Инвентарный номер	000 259
Номер в реестре нежилого фонда	918
Кадастровый номер	

Информация составлена по состоянию на «03» _____ апреля _____ 2019 г.
(указывается дата обследования объекта учета)

ментов

ша полы

10

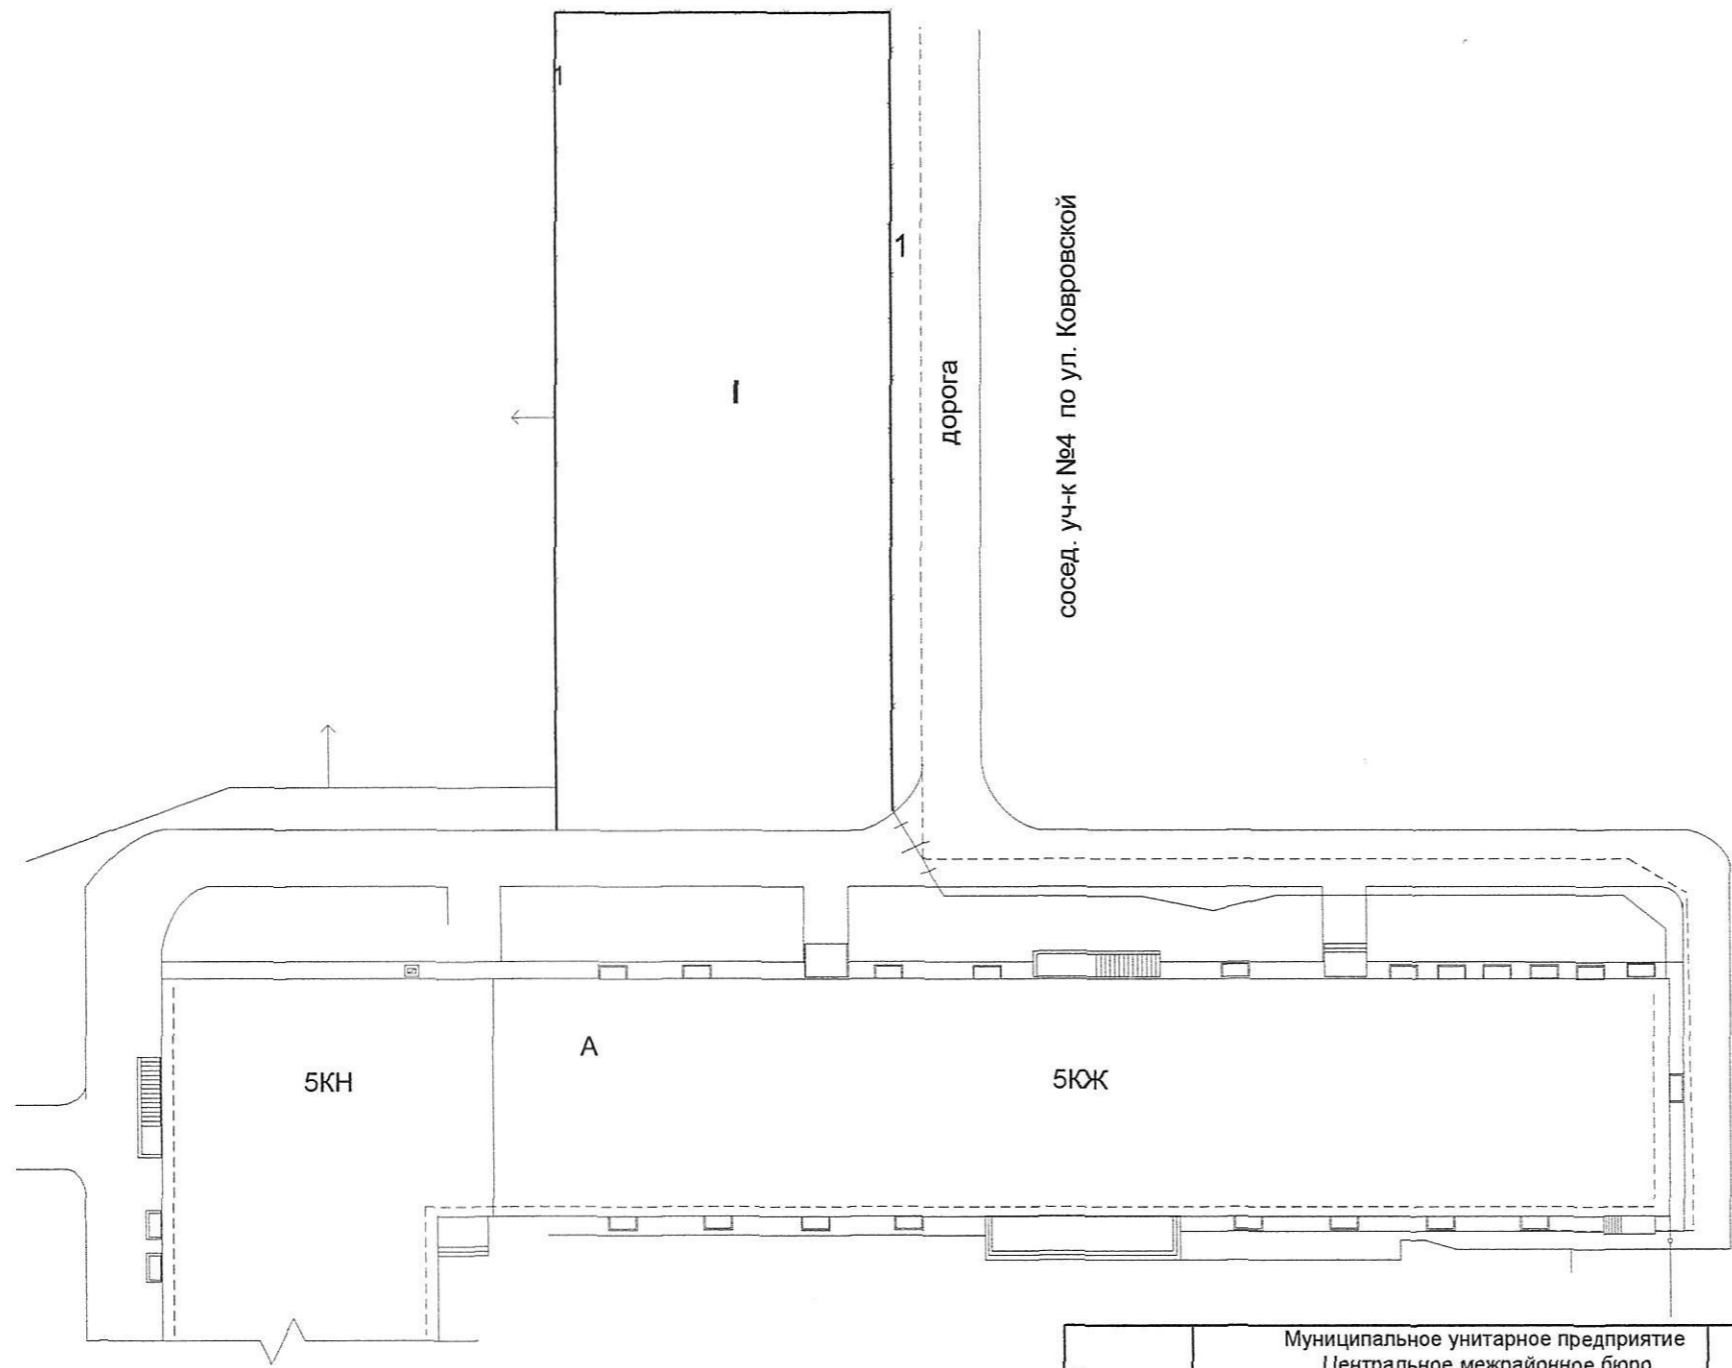

Волгоград	Муниципальное унитарное предприятие Центральное межрайонное бюро технической инвентаризации Ворошиловское отделение		Россия
Лист № 1	Ситуационный план расположения сооружения лит «I» на земельном участке по ул. КИМ, 18 Ворошиловского района г. Волгограда		Масштаб 1:500
Дата	Исполнитель	Фамилия, имя, отчество	Подпись
03.04.2019г.	Инженер	Селиверстова Е.В.	
03.04.19	Руководитель группы	Аникина М.Н.	
04.04.19	Начальник отделения	Белошапкина Л.В.	


II. Назначение, техническое состояние и стоимость зданий и сооружений

Литера	Наименование строений и сооружений	Физический износ (%)	Действительная инвентаризационная стоимость (руб.) в ценах 201__г.
1	2	3	
I	открытый стадион широкого профиля с элементами полосы препятствий	5	

Полная балансовая стоимость _____ руб.

Остаточная балансовая стоимость с учетом износа _____ руб.

Действительная инвентаризационная стоимость в ценах 201__ г. _____ руб.

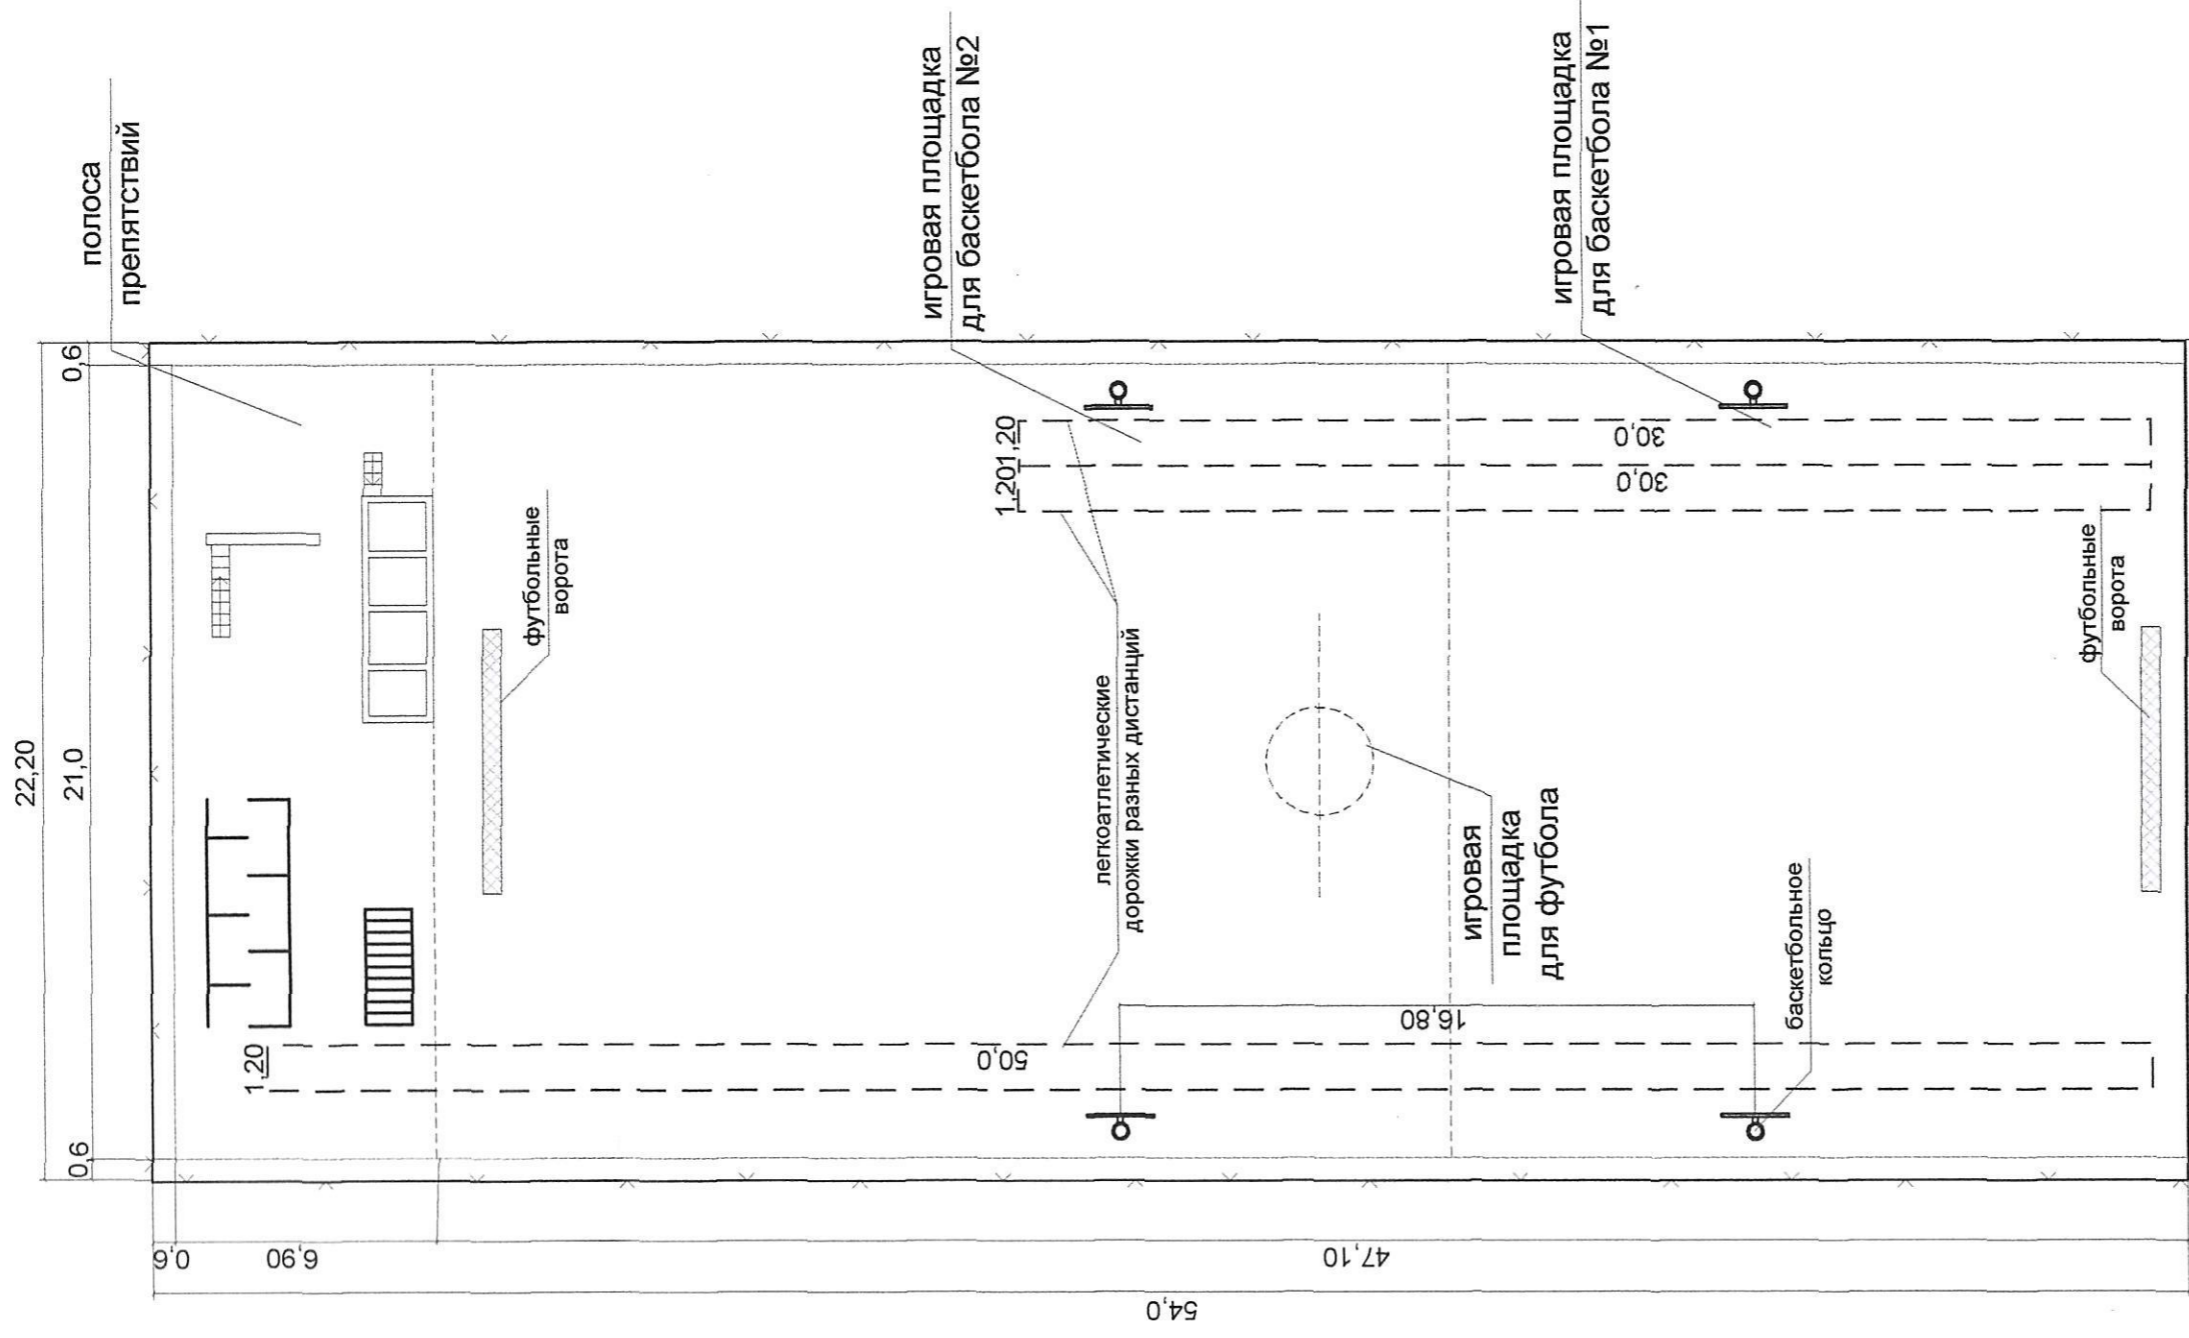

Волгоград	Муниципальное унитарное предприятие Центральное межрайонное бюро технической инвентаризации Ворошиловское отделение	Россия
Лист №1	План «Открытого стадиона широкого профиля с элементами полосы препятствия» на территории земельного участка по ул.КИМ,18 в Ворошиловском районе г. Волгограда	Масштаб 1:200
Дата	Исполнитель	Подпись
03.04.2019г.	Инженер	Селиверстова Е.В.
04.04.19	Руководитель группы	Аникина М.Н.
04.04.19	Начальник отделения	Белошаклина Л.В.

11. Ограждения и сооружения (замощения) на участке

Литера	Наименование ограждений и сооружений	Материал конструкции	Размеры		Площ., м ²	№ сборн.	№ табл.	Измеритель	Стоимость измерителя по таблице	Поправка на климат. район	Восстановит. стоимость в рублях	Процент износа	Действит. стоимость в ценах 201 г.
			длина	ширина, высота									
I	Открытый стадион широкого профиля с элементами полосы препятствий:												
	открытый стадион широкого профиля с элементами полосы препятствий	асфальто бетонное	54,0	22,2	1198,8								
	в том числе:												
	-полоса препятствий		6,9	21,0	144,9								
	-игровая площадка для футбола в том числе:		47,1	21,0	989,1								
	-игровая площадка для баскетбола № 1		23,5	21,0	493,5								
	-игровая площадка для баскетбола № 2		23,6	21,0	495,6								
	- легкоатлетические дорожки разных дистанций:												
	-легкоатлетическая дорожка		50,0	1,20	60,0								
	-легкоатлетическая дорожка		30,0	1,20	36,0								
	-легкоатлетическая дорожка		30,0	1,20	36,0								

« 04 » апреля 2019г. **Исполнил**  **Селиверстова Е.В.**

« 04 » 04 2019г. **Проверил**  **Аникина М.Н.**

« 04 » 04 2019г. **Начальник отделения ЦМБТИ**  **Белошапкина Л.В.**



13. Отметка о последующих обследованиях

Дата обследования	«__» 20__ г.	«__» 20__ г.	«__» 20__ г.
Обследовал			
Проверил			
Начальник			

Пронумеровано, прошнуровано
и скреплено печатью МУП ЦМБТИ
Ворошиловское отделение

на 7 листах
" 04 " 04 2019 г.

Е.В. Селиверстова
подпись ФИО

